


GREENCITY INGRES

OBERGESCHOSS
GESAMT-NF ca. 503 m²

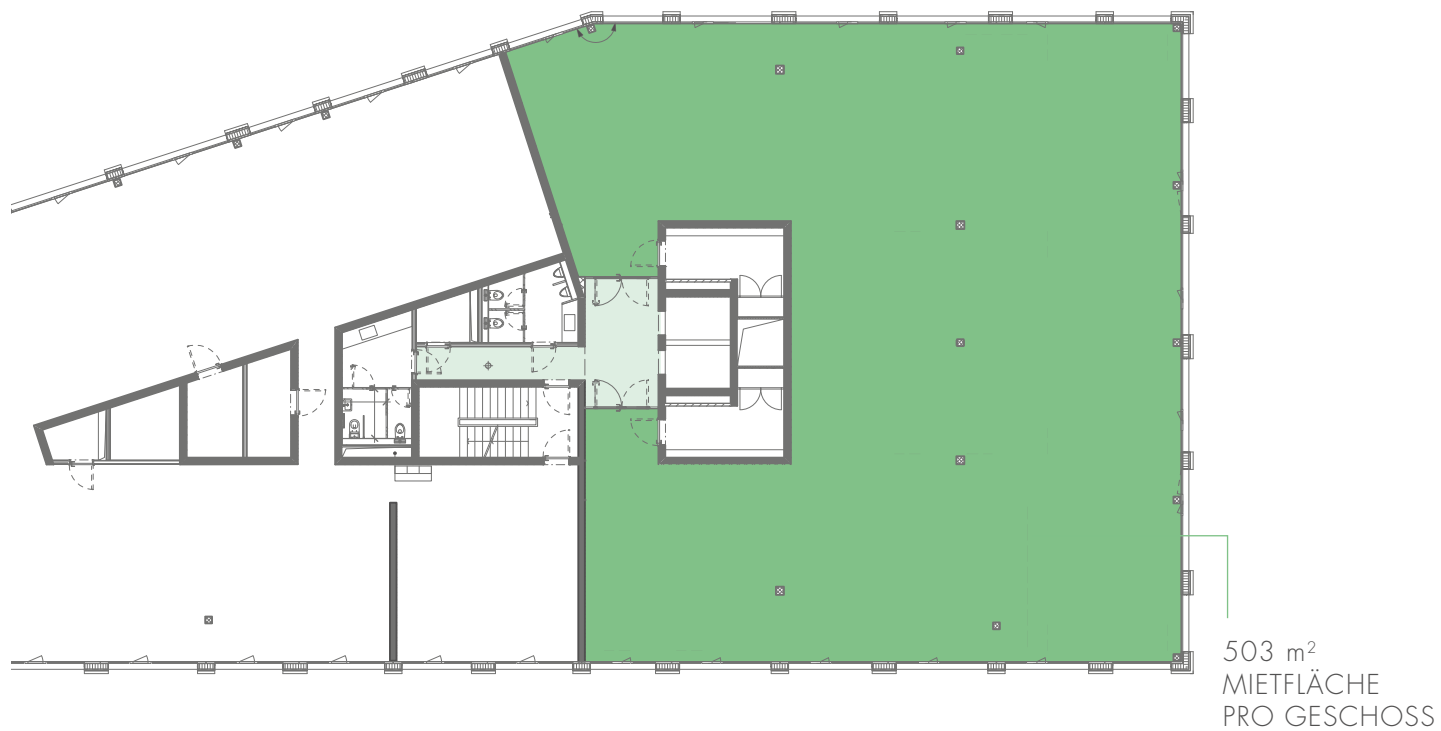

503 m²
MIETFLÄCHE
PRO GESCHOSS

MEHR ZUM
AREAL ERFAHREN

MEHR ZUM
GEBÄUDE ERFAHREN

KONTAKT AUFNEHMEN

